Situationsplan: Rennstrecke & Absperrungen

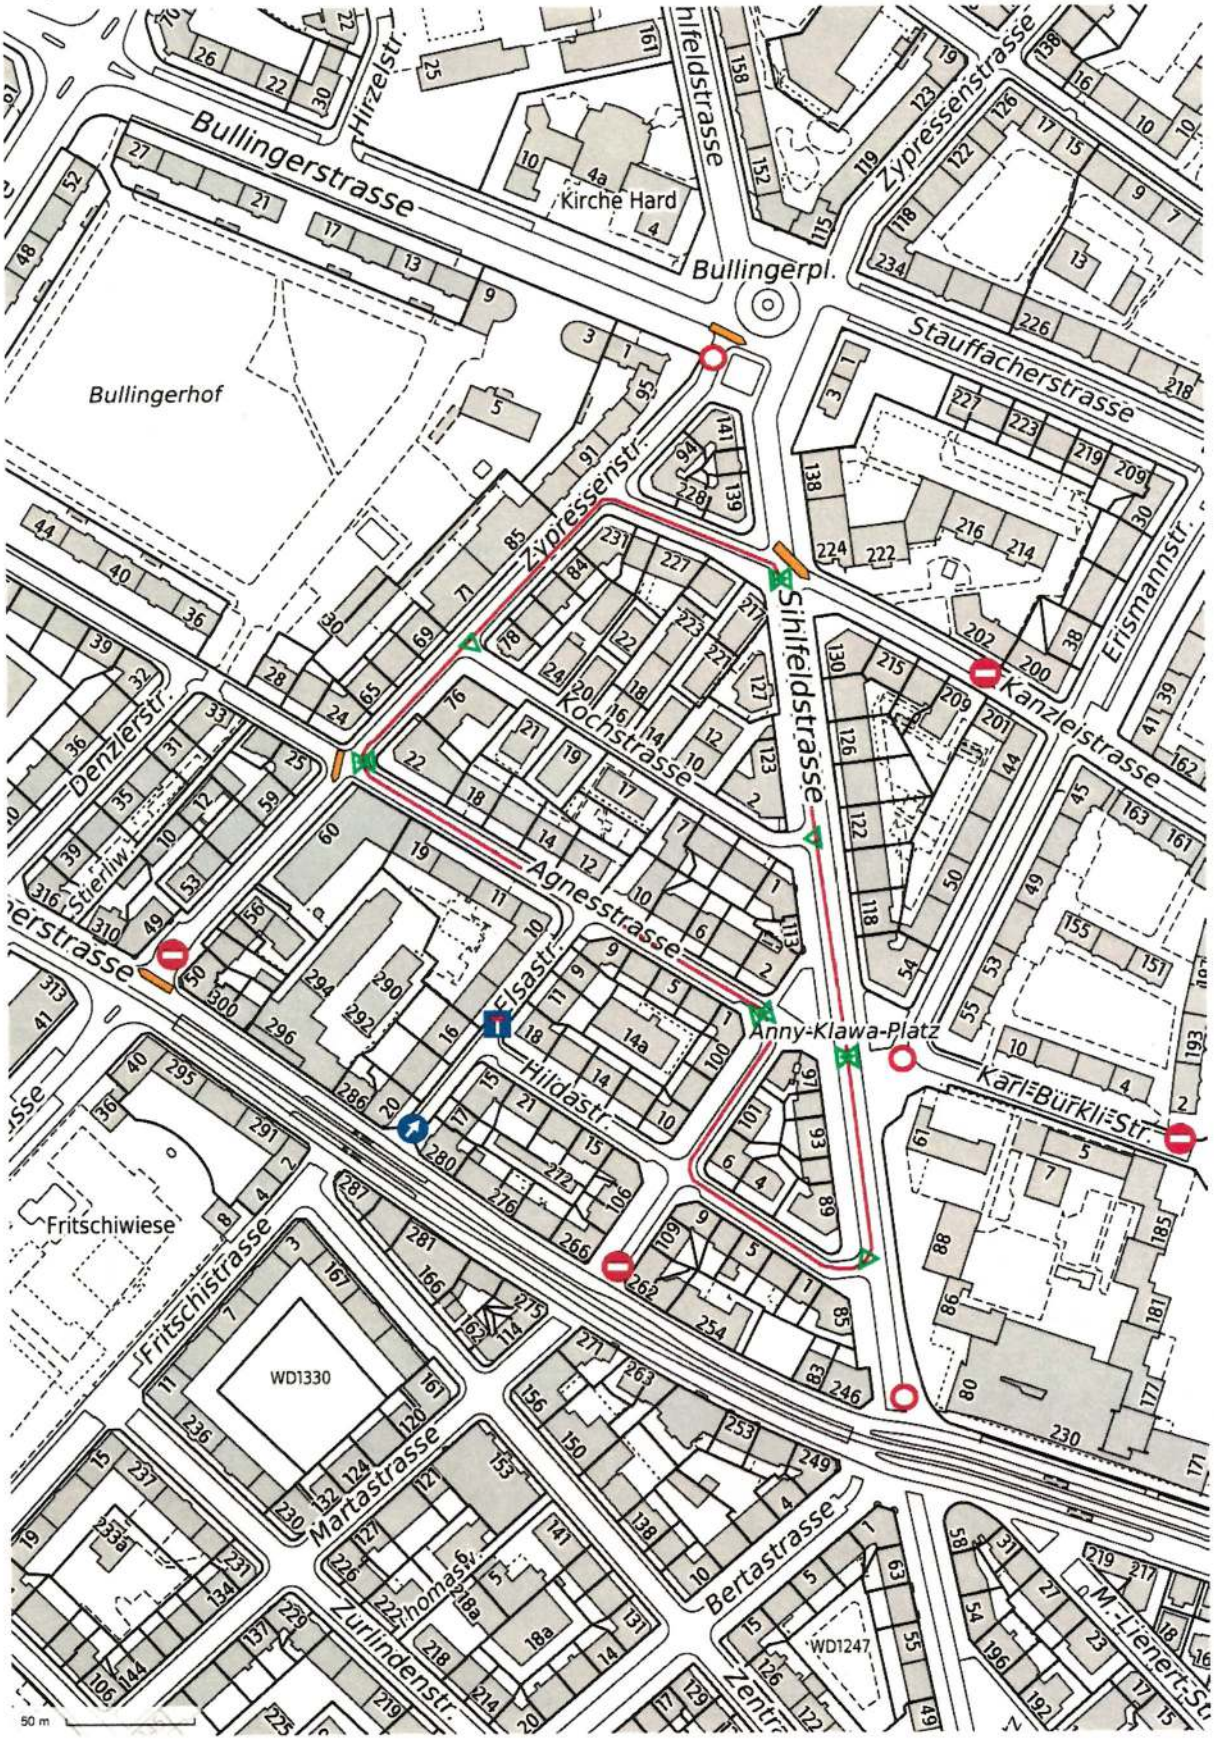

1:2000